


RÄUME		
Allgemein		
Nummer	Name	Fläche Brutto
001	Vorraum	56.54 m ²
002	WC	6.44 m ²
003	Dusche	4.53 m ²
004	Raum	461.74 m ²
		529.25 m ²
005	Abstell 1	25.49 m ²
006	Abstell 2	39.69 m ²
		594.40 m ²

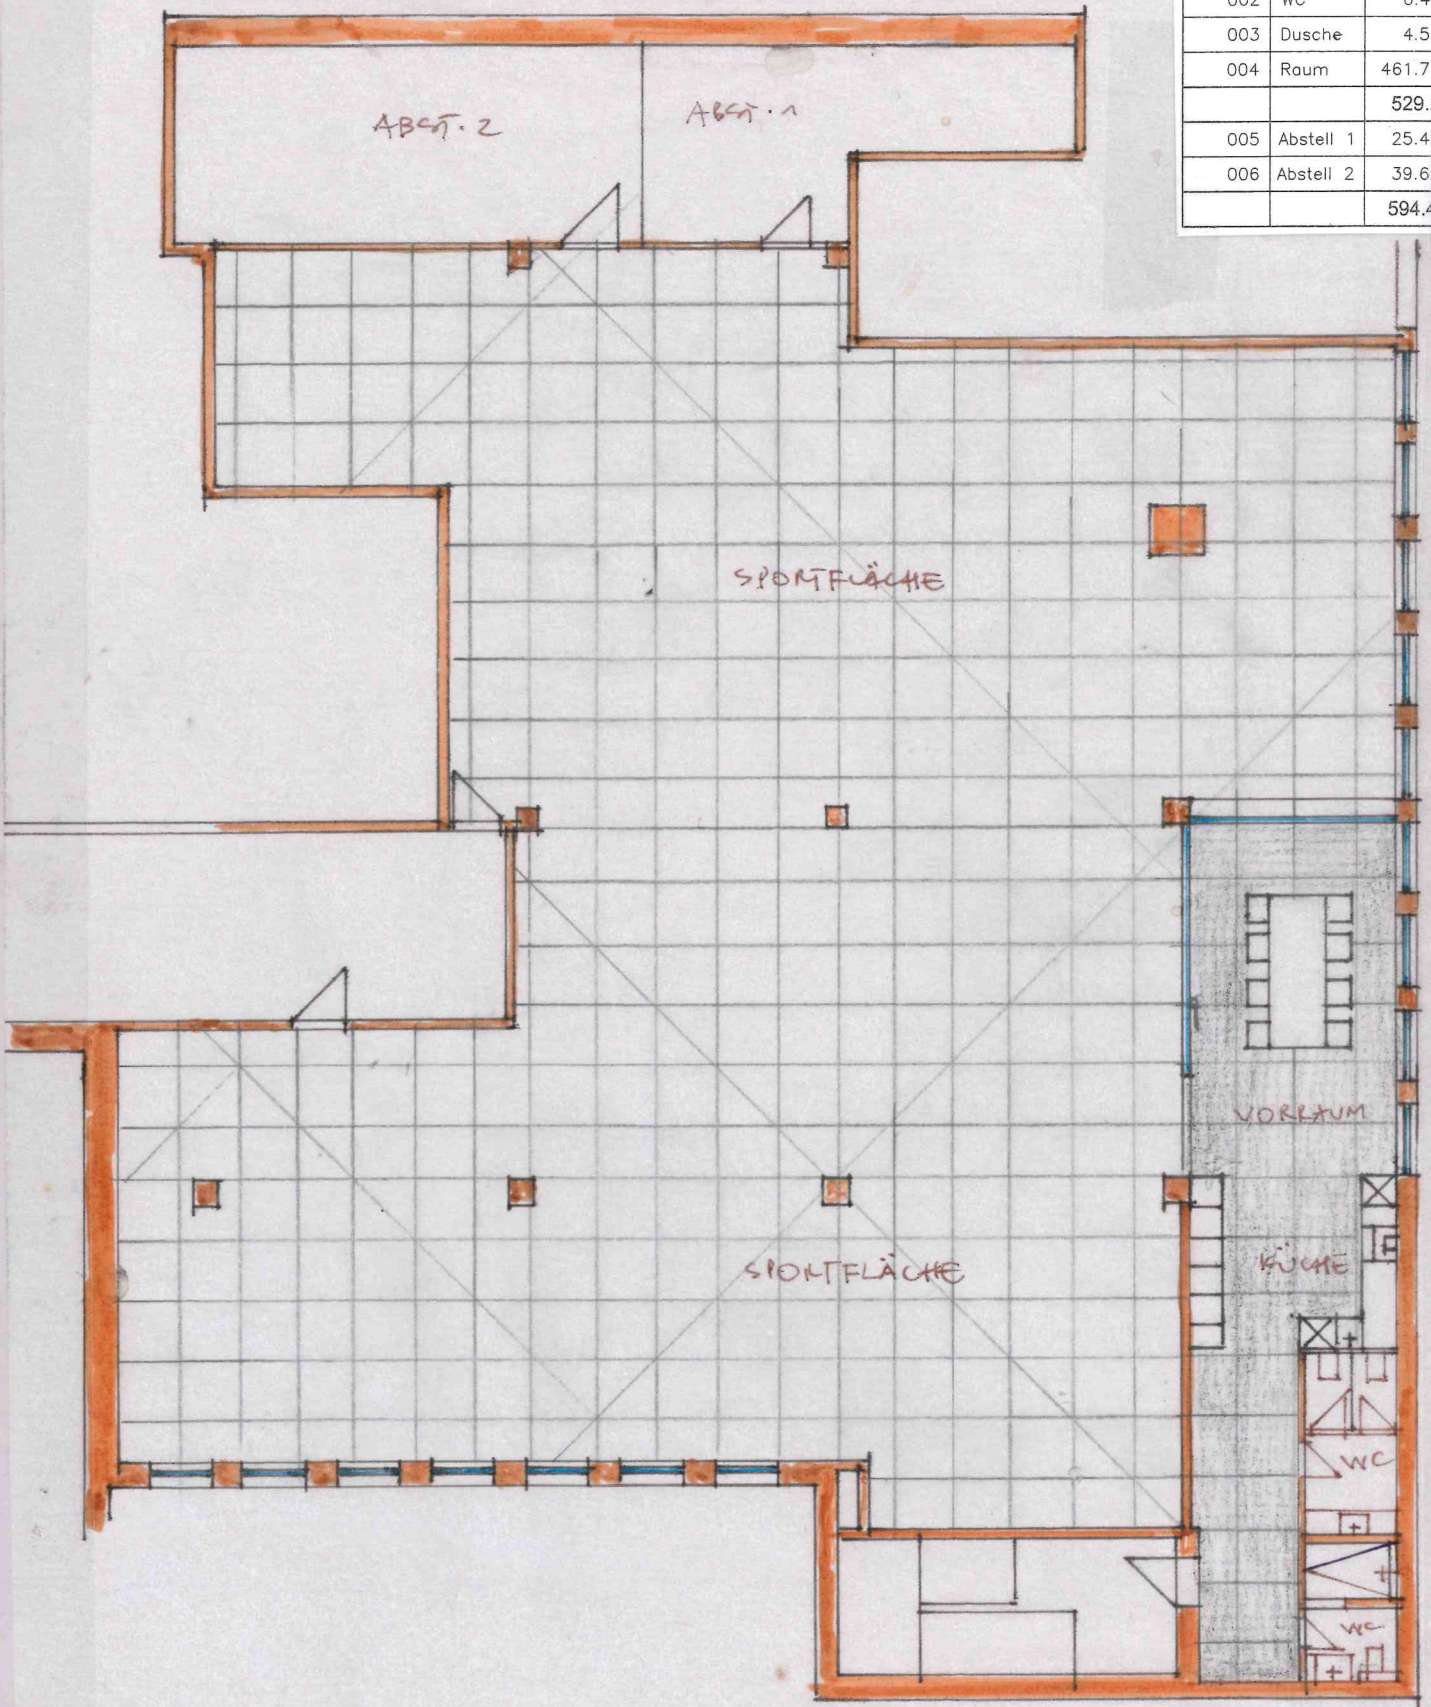

Projekt Halenreie 40-44 22359 Hamburg	Planinhalt Grundriss&Schnitt Untergeschoss Süd	Bauherr S. Fahle-Olszowka	Architekt ARCHITEKTURBÜRO OLSZOWKA
Maßstab 1:150	Plotdatum 14.02.2023	Plan-Nr.	Stand

PARKALLEE 81 20144 HAMBURG
TEL.040 /441 40960 FAX.040 /441 40980